


【 天白文化小劇場 見取図 】

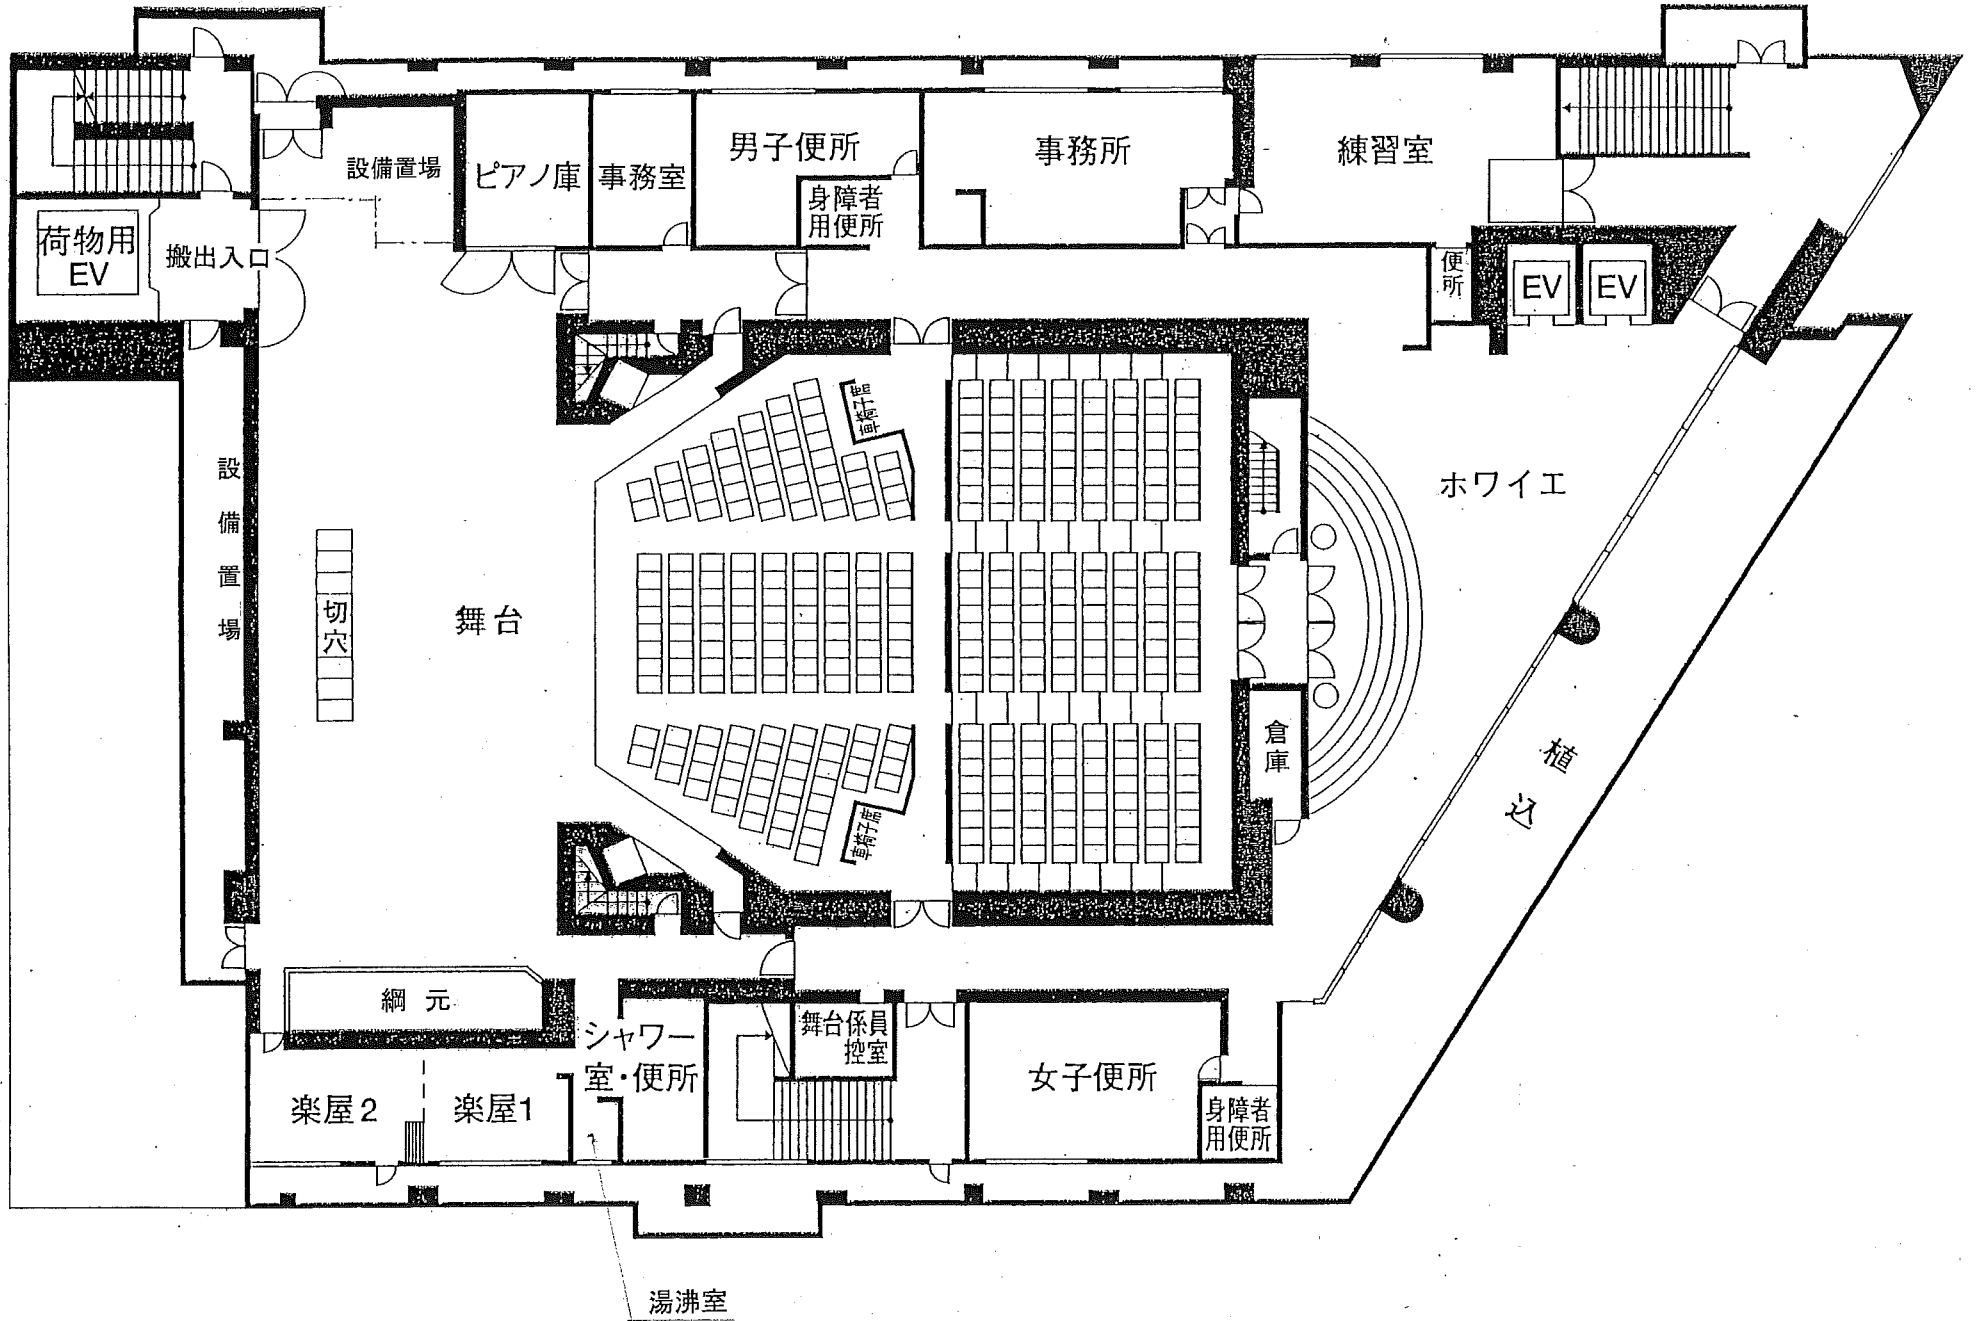

天白文化小劇場 舞台平面図

1マス 3尺(90.9cm)

搬入出用
エレベーター
W:2500
H:2500
D:3000

Down Up
C階段

舞台裏通路

楽屋 II

楽屋 I

湯沸室

シャワー×2
トイレ×2

舞台係員
控室

Down

B階段

バトン(8)

バトン(7)

天反(2)後吊

バトン(5)

一文字幕(4)

天反(2)前吊

SUS(3)

一文字幕(3)

網元

BL(2)

スクリーン共用

バトン(2)

一文字幕(2)

天反(1)前吊

SUS(1)

BL(1)

バトン(1)

バトン(6)

バトン(4)

バトン(3)

天反(1)後吊

SUS(2)

回転幕

縦線

←

→

間口6間 (通常袖幕位置)

→

←

















































































































































































































































































天白文化小劇場 舞台平面図(反響板)

1マス 3尺(90.9cm)

搬入出用
エレベーター
W:2500
H:2500
D:3000

舞台裏通路

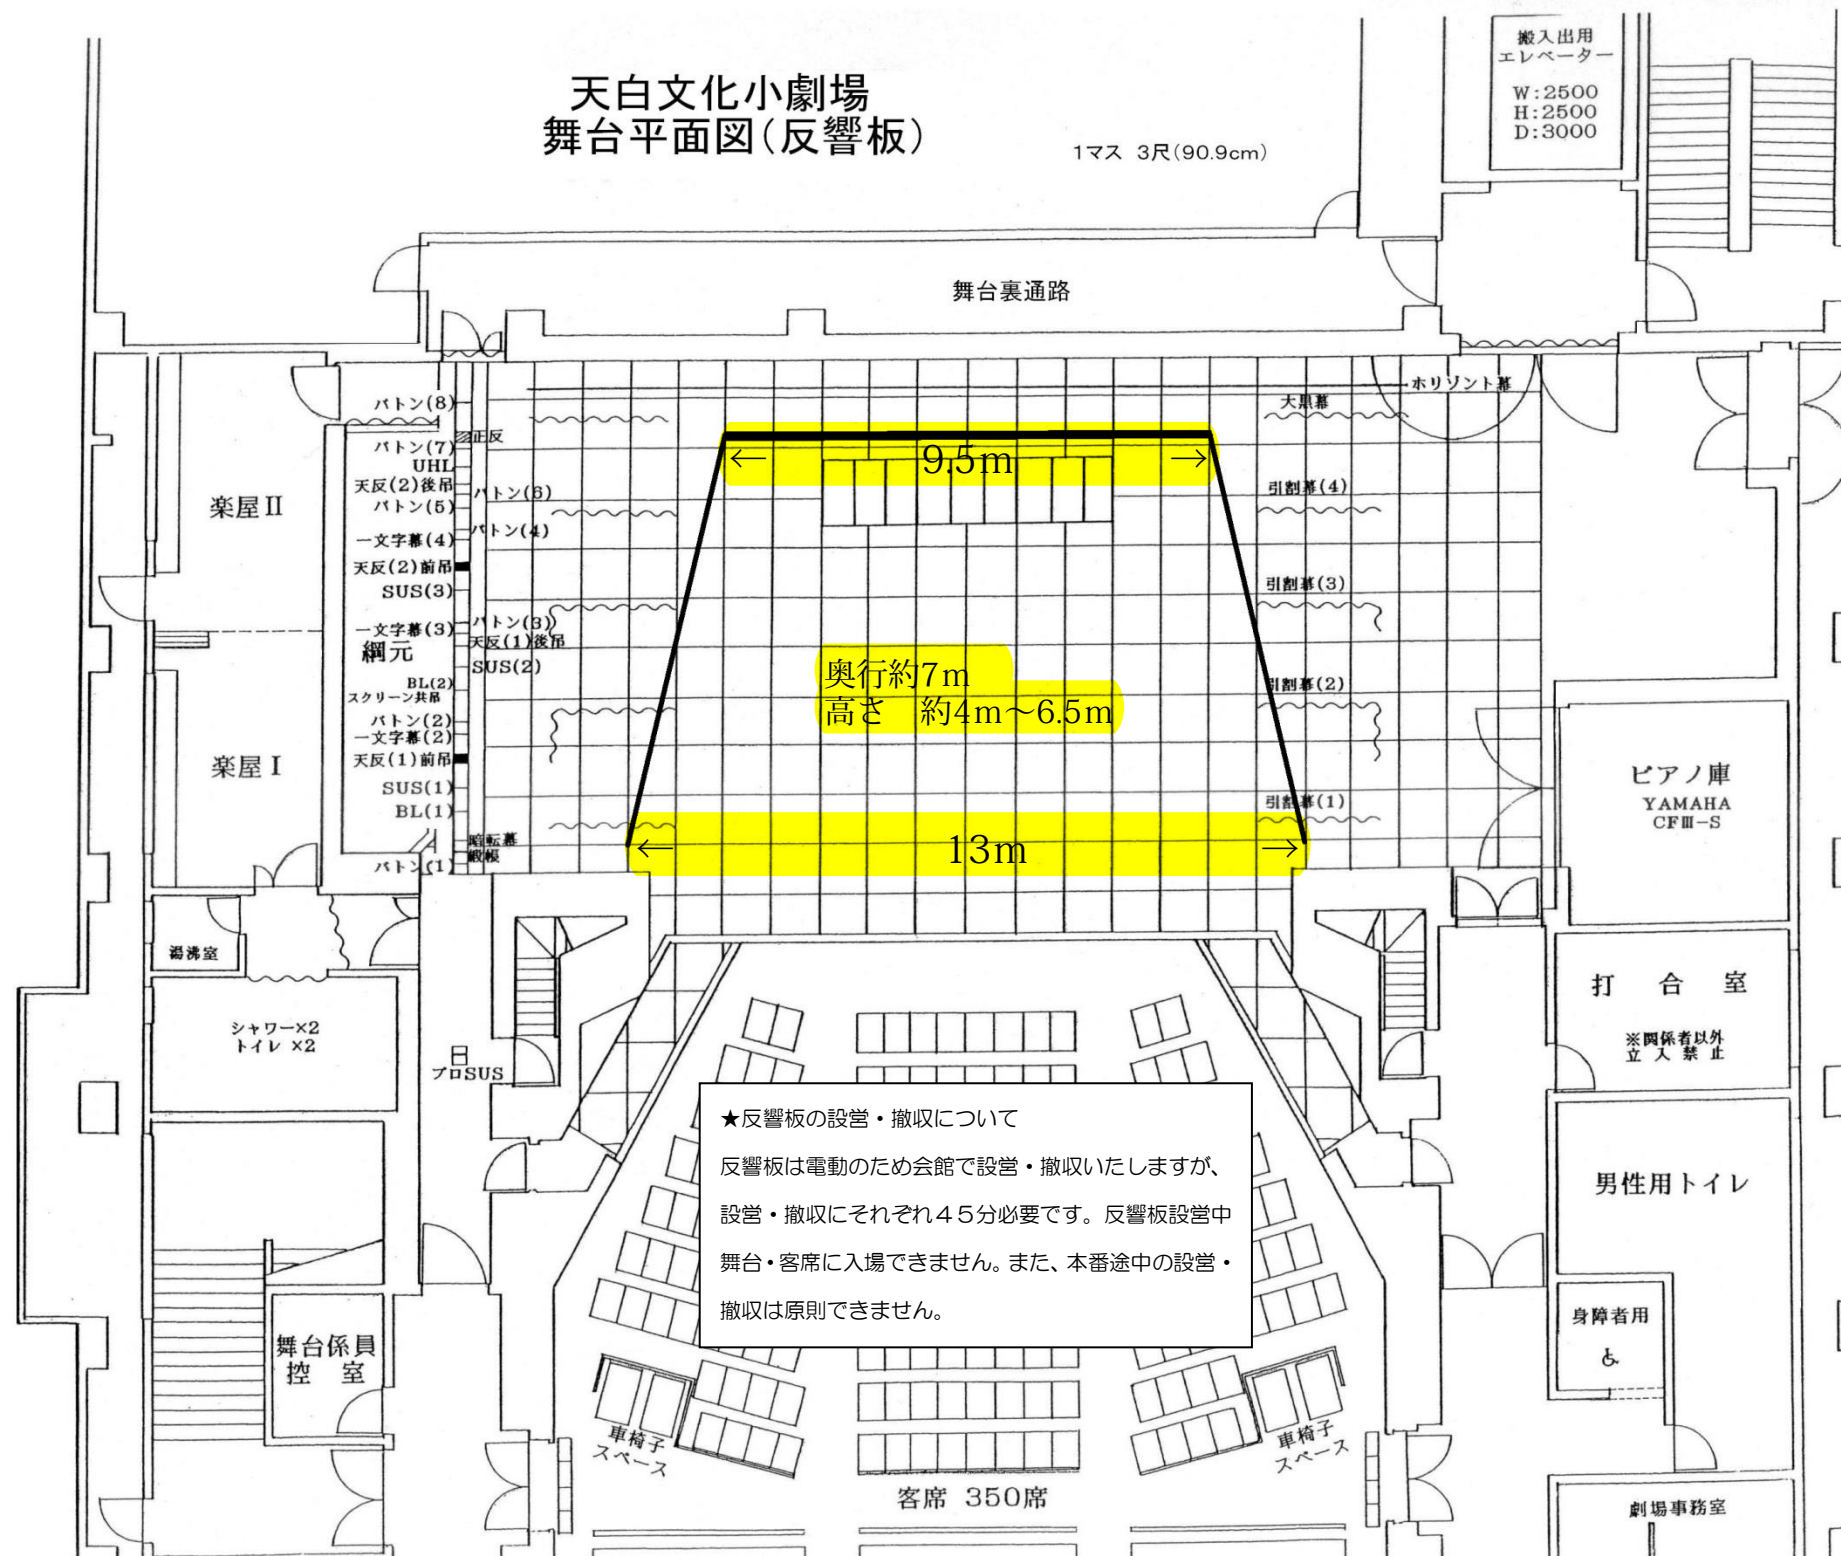

- バトン(8)
- バトン(7) UHL
- 天反(2)後吊
- バトン(5)
- 一文字幕(4)
- 天反(2)前吊
- SUS(3)
- 一文字幕(3)
- 網元
- BL(2)
- スクリーン共吊
- バトン(2)
- 一文字幕(2)
- 天反(1)前吊
- SUS(1)
- BL(1)
- バトン(1)

- 大黒幕
- 引割幕(4)
- 引割幕(3)
- 引割幕(2)
- 引割幕(1)

奥行約7m
高さ 約4m~6.5m

★反響板の設営・撤収について
反響板は電動のため会館で設営・撤収いたしますが、設営・撤収にそれぞれ45分が必要です。反響板設営中舞台・客席に入場できません。また、本番途中の設営・撤収は原則できません。

ピアノ庫
YAMAHA
CFⅢ-S

打合室
※関係者以外
立入禁止

男性用トイレ

身障者用
♿

劇場事務室

楽屋Ⅱ

楽屋Ⅰ

湯沸室

シャワー×2
トイレ×2

舞台係員
控室

車椅子
スペース

車椅子
スペース

客席 350席