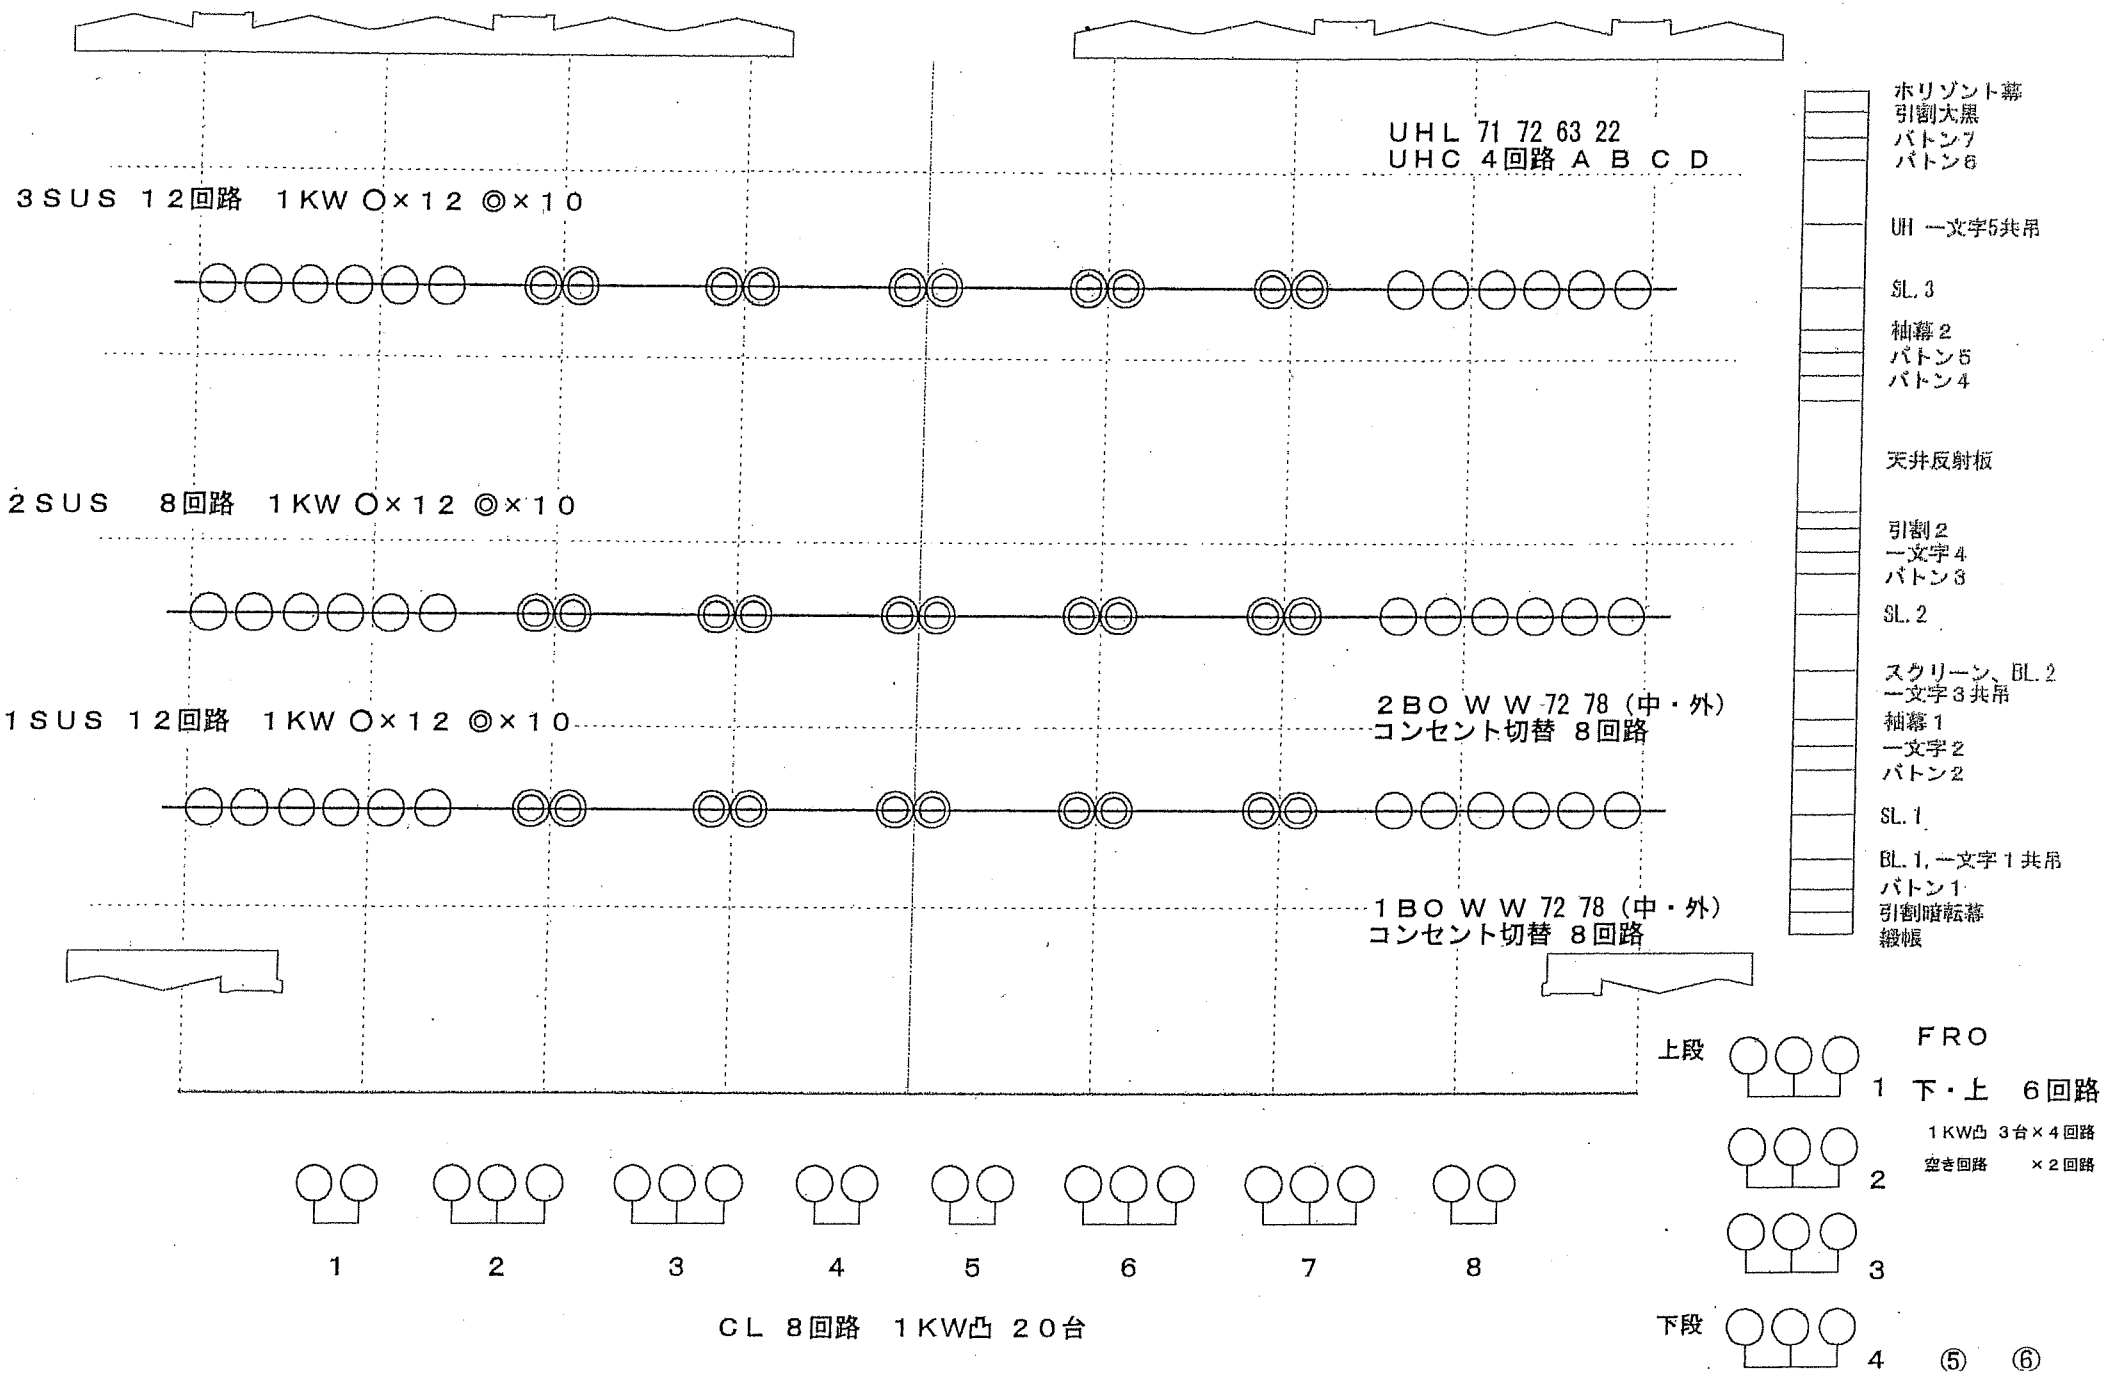名古屋市熱田文化小劇場　基本照明仕込図