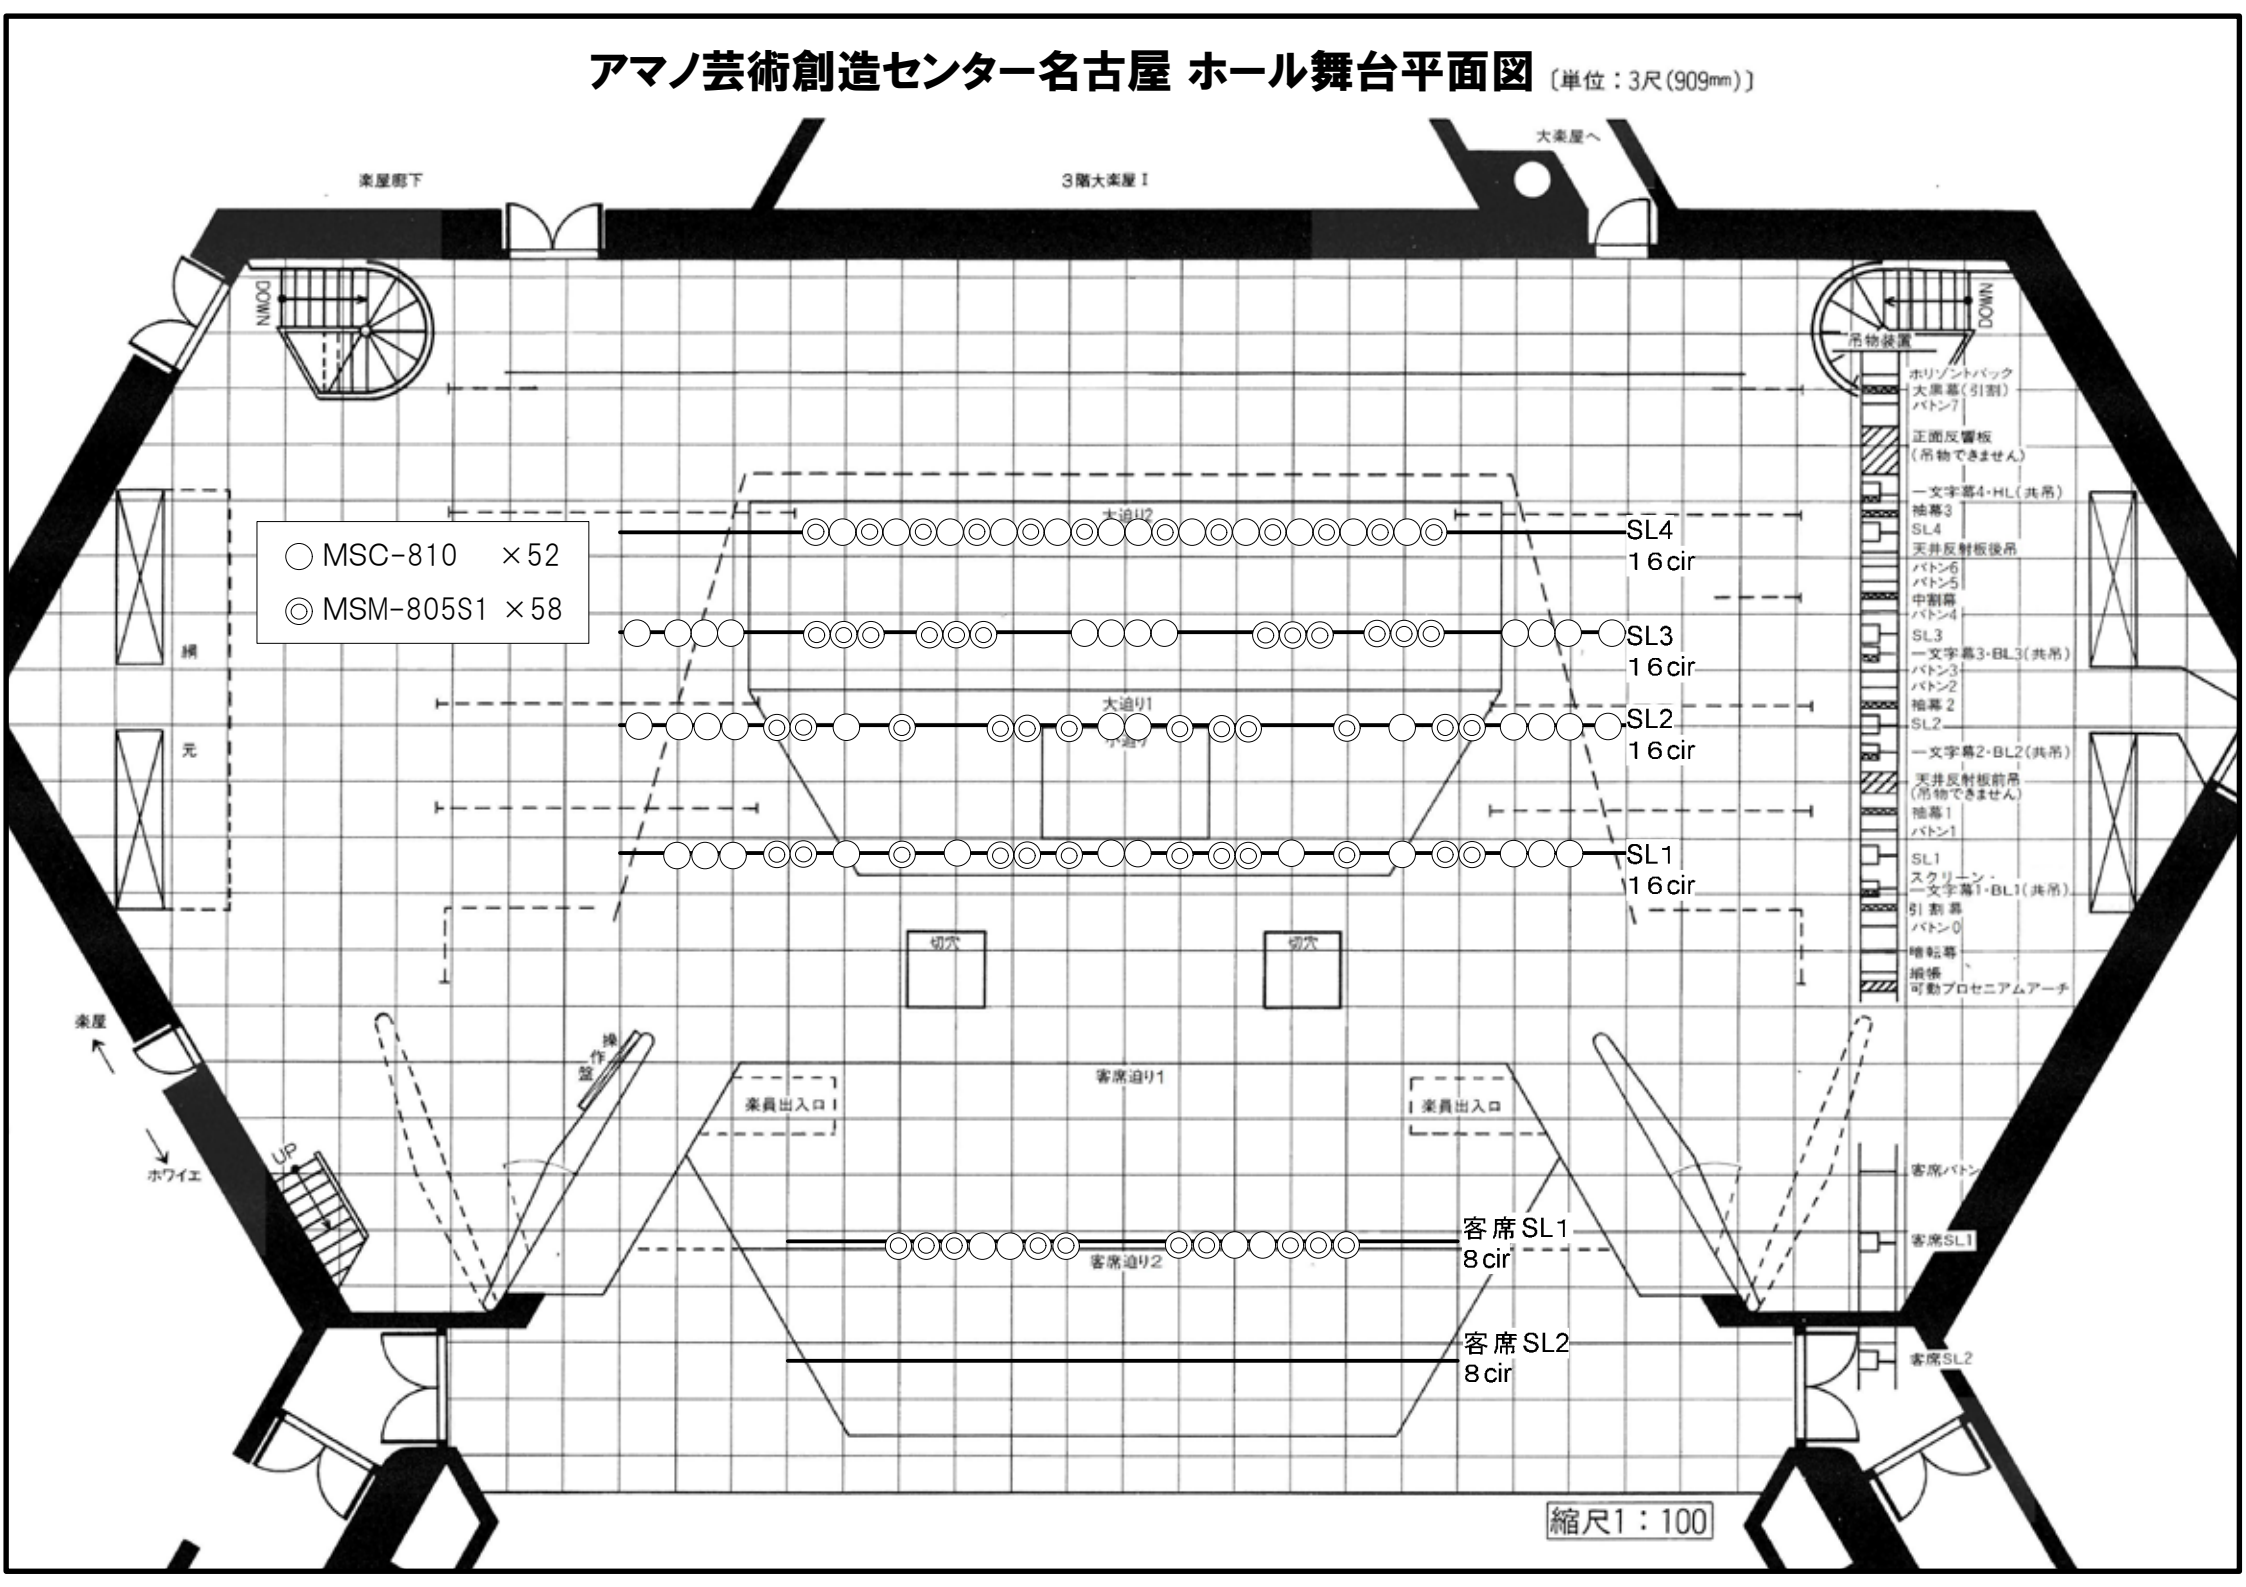アマノ芸術創造センター名古屋 ホール舞台平面図 〔単位：3尺(909mm)〕