


# 北文化小劇場 照明回路図・基本仕込図

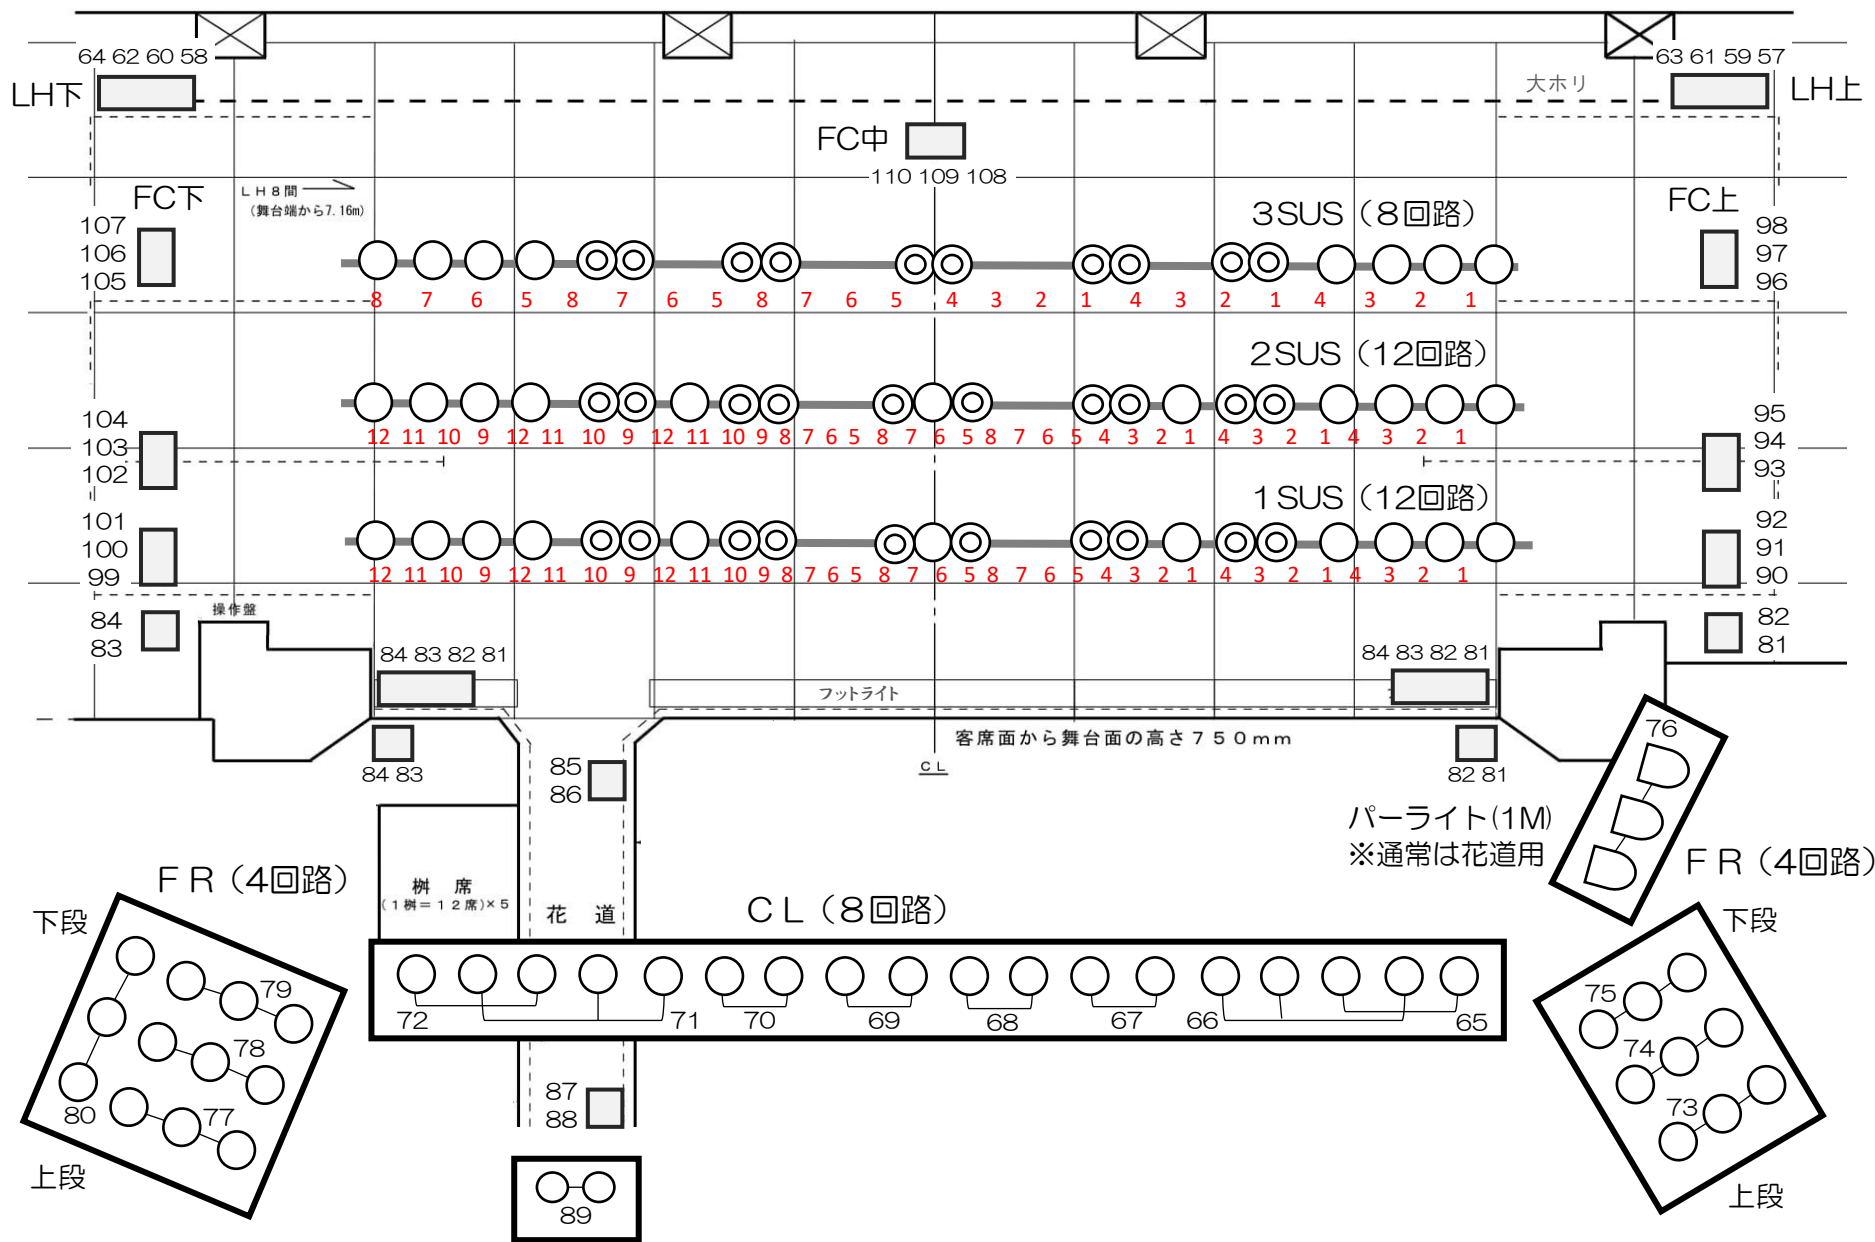

揚幕用(500W凸×2)

2023年2月25日現在