	間　口	高さ	奥行き
舞　台	１４．５２０ （約８間）	６．０００ （３間１尺８寸）	＊８．２００ （４間３尺）

＊大ホリまで

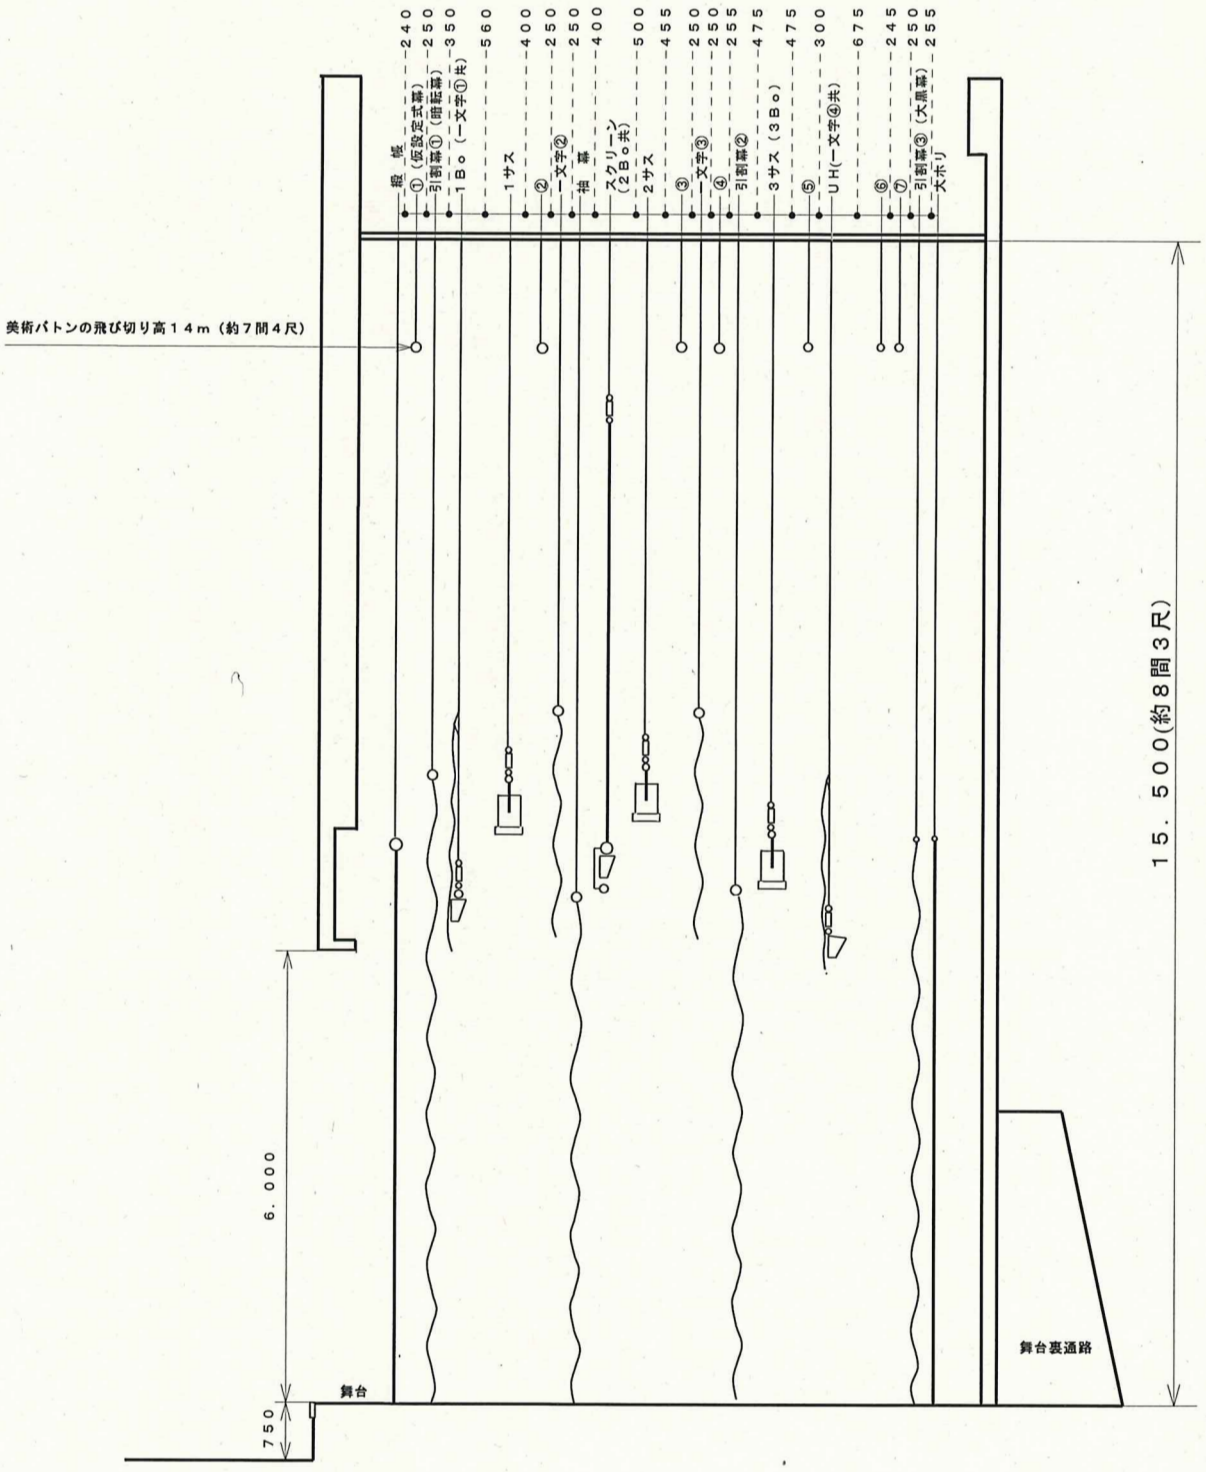

名古屋市北文化小劇場

舞台断面図

１／１００（mm）Ａ４