中川文化小劇場　フロアー回路図
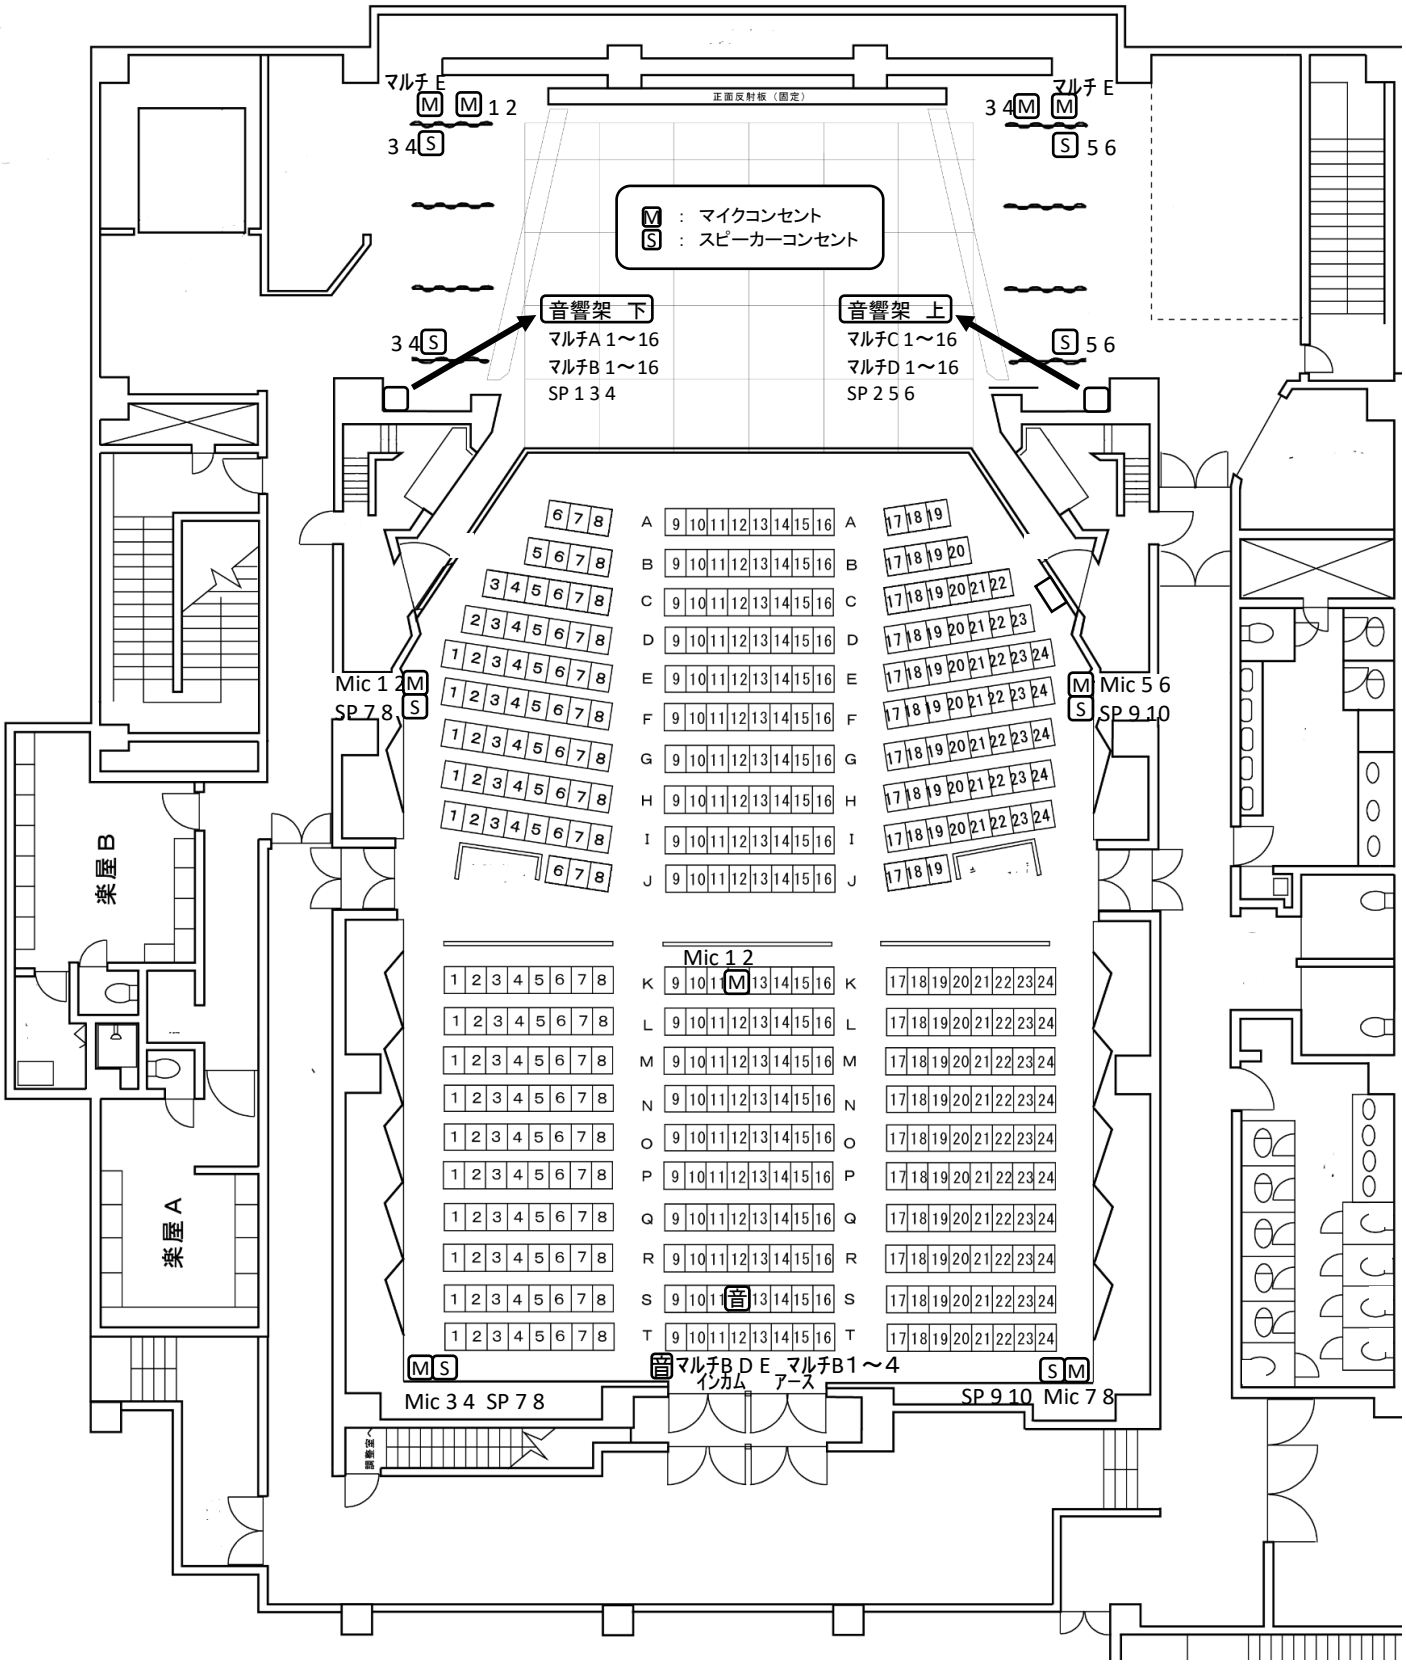
2021.10