



西文化小劇場 舞台平面図

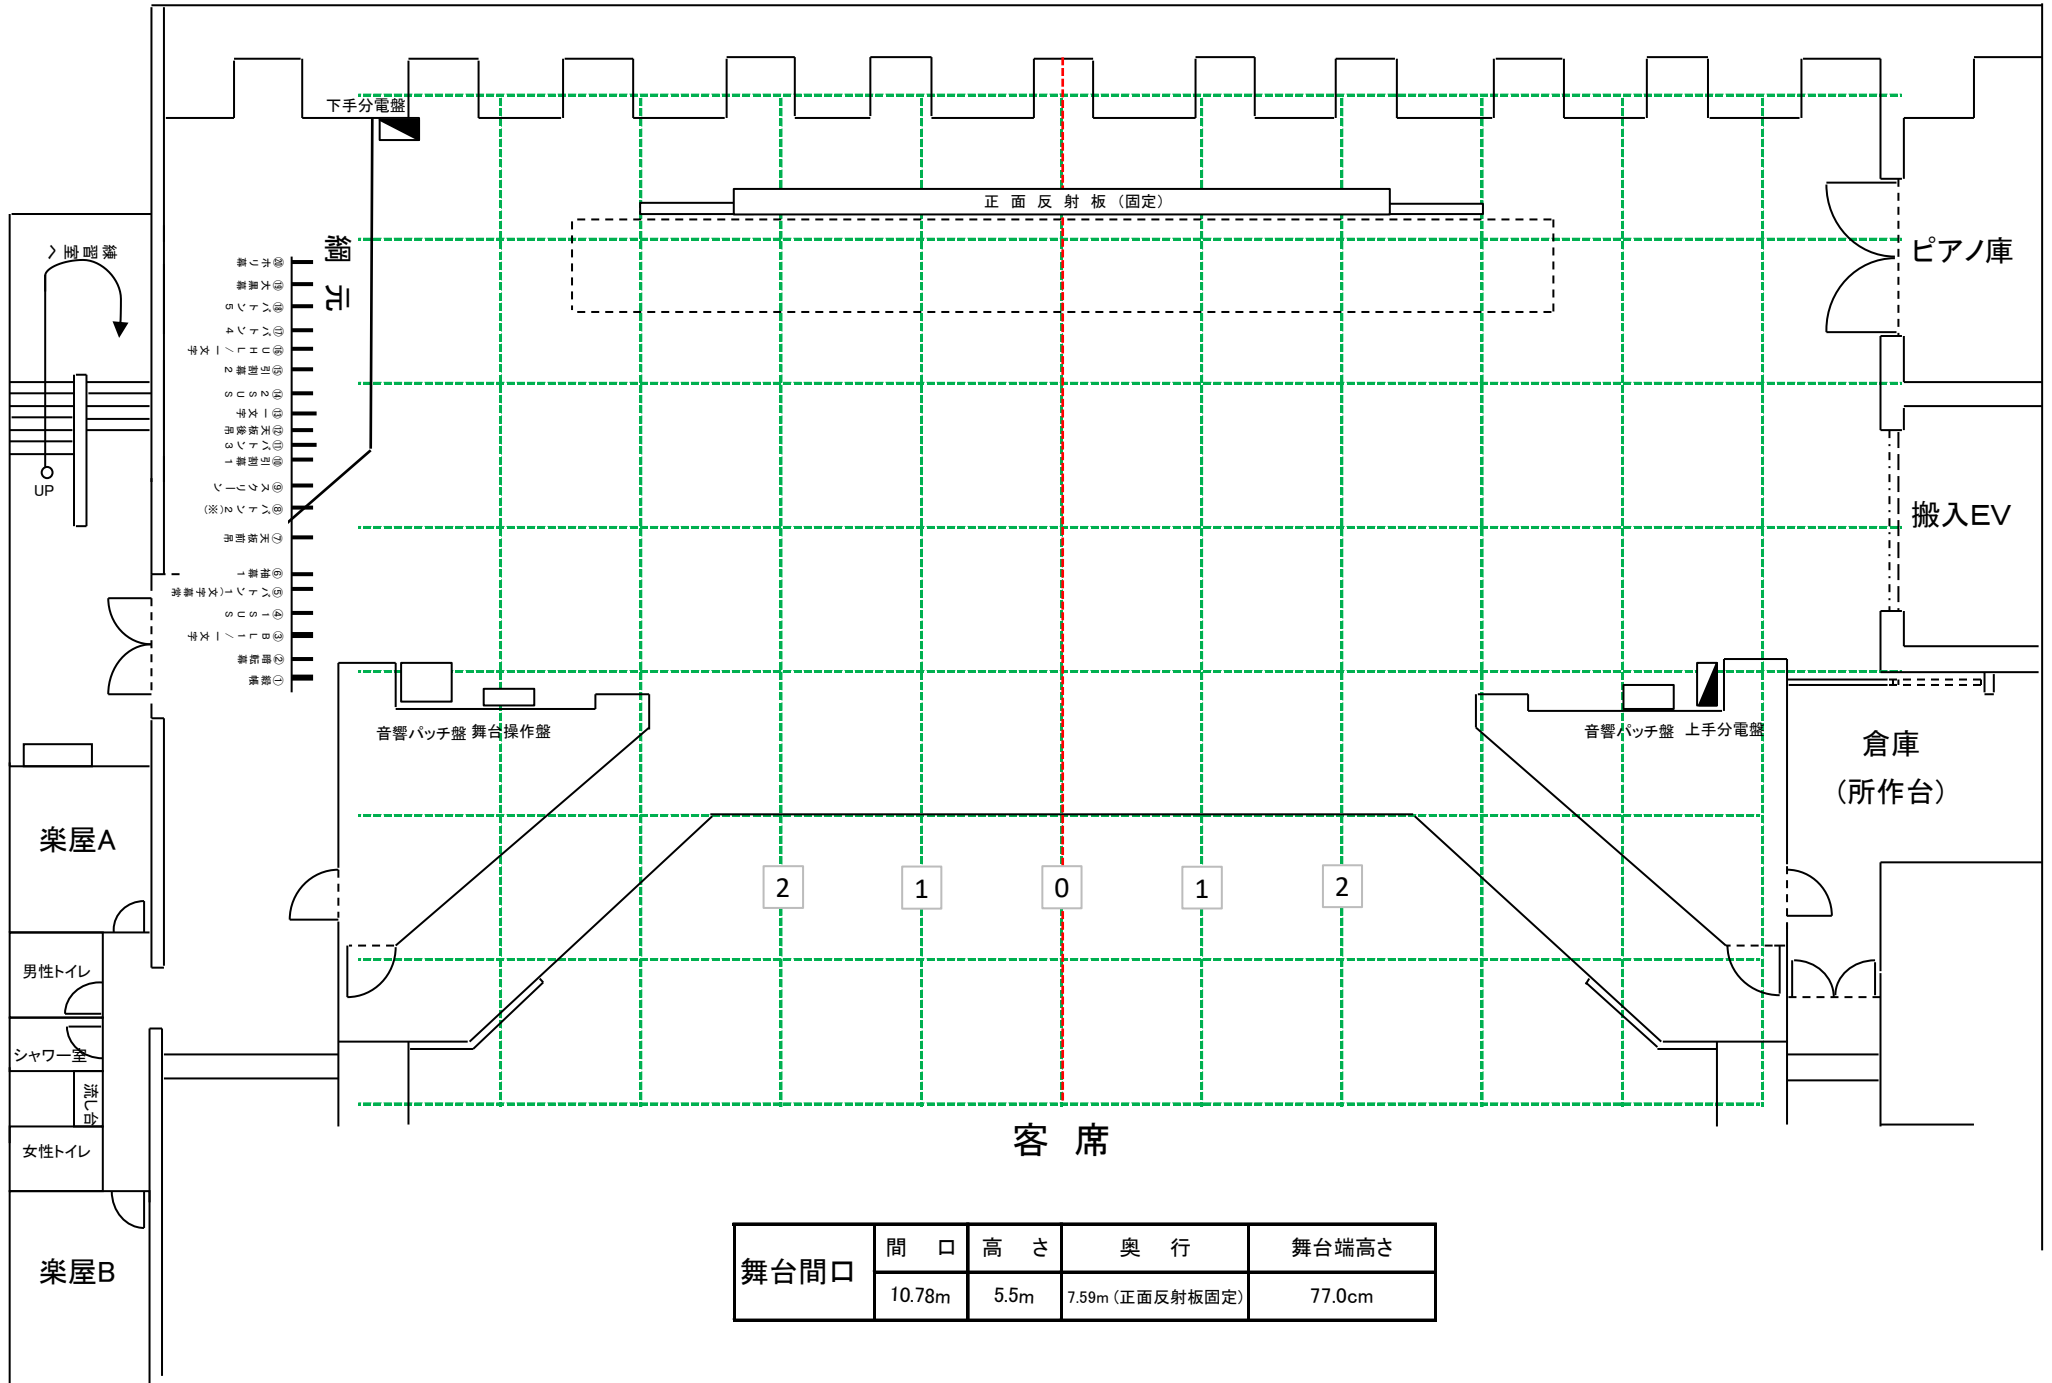

西文化小劇場 舞台平面図

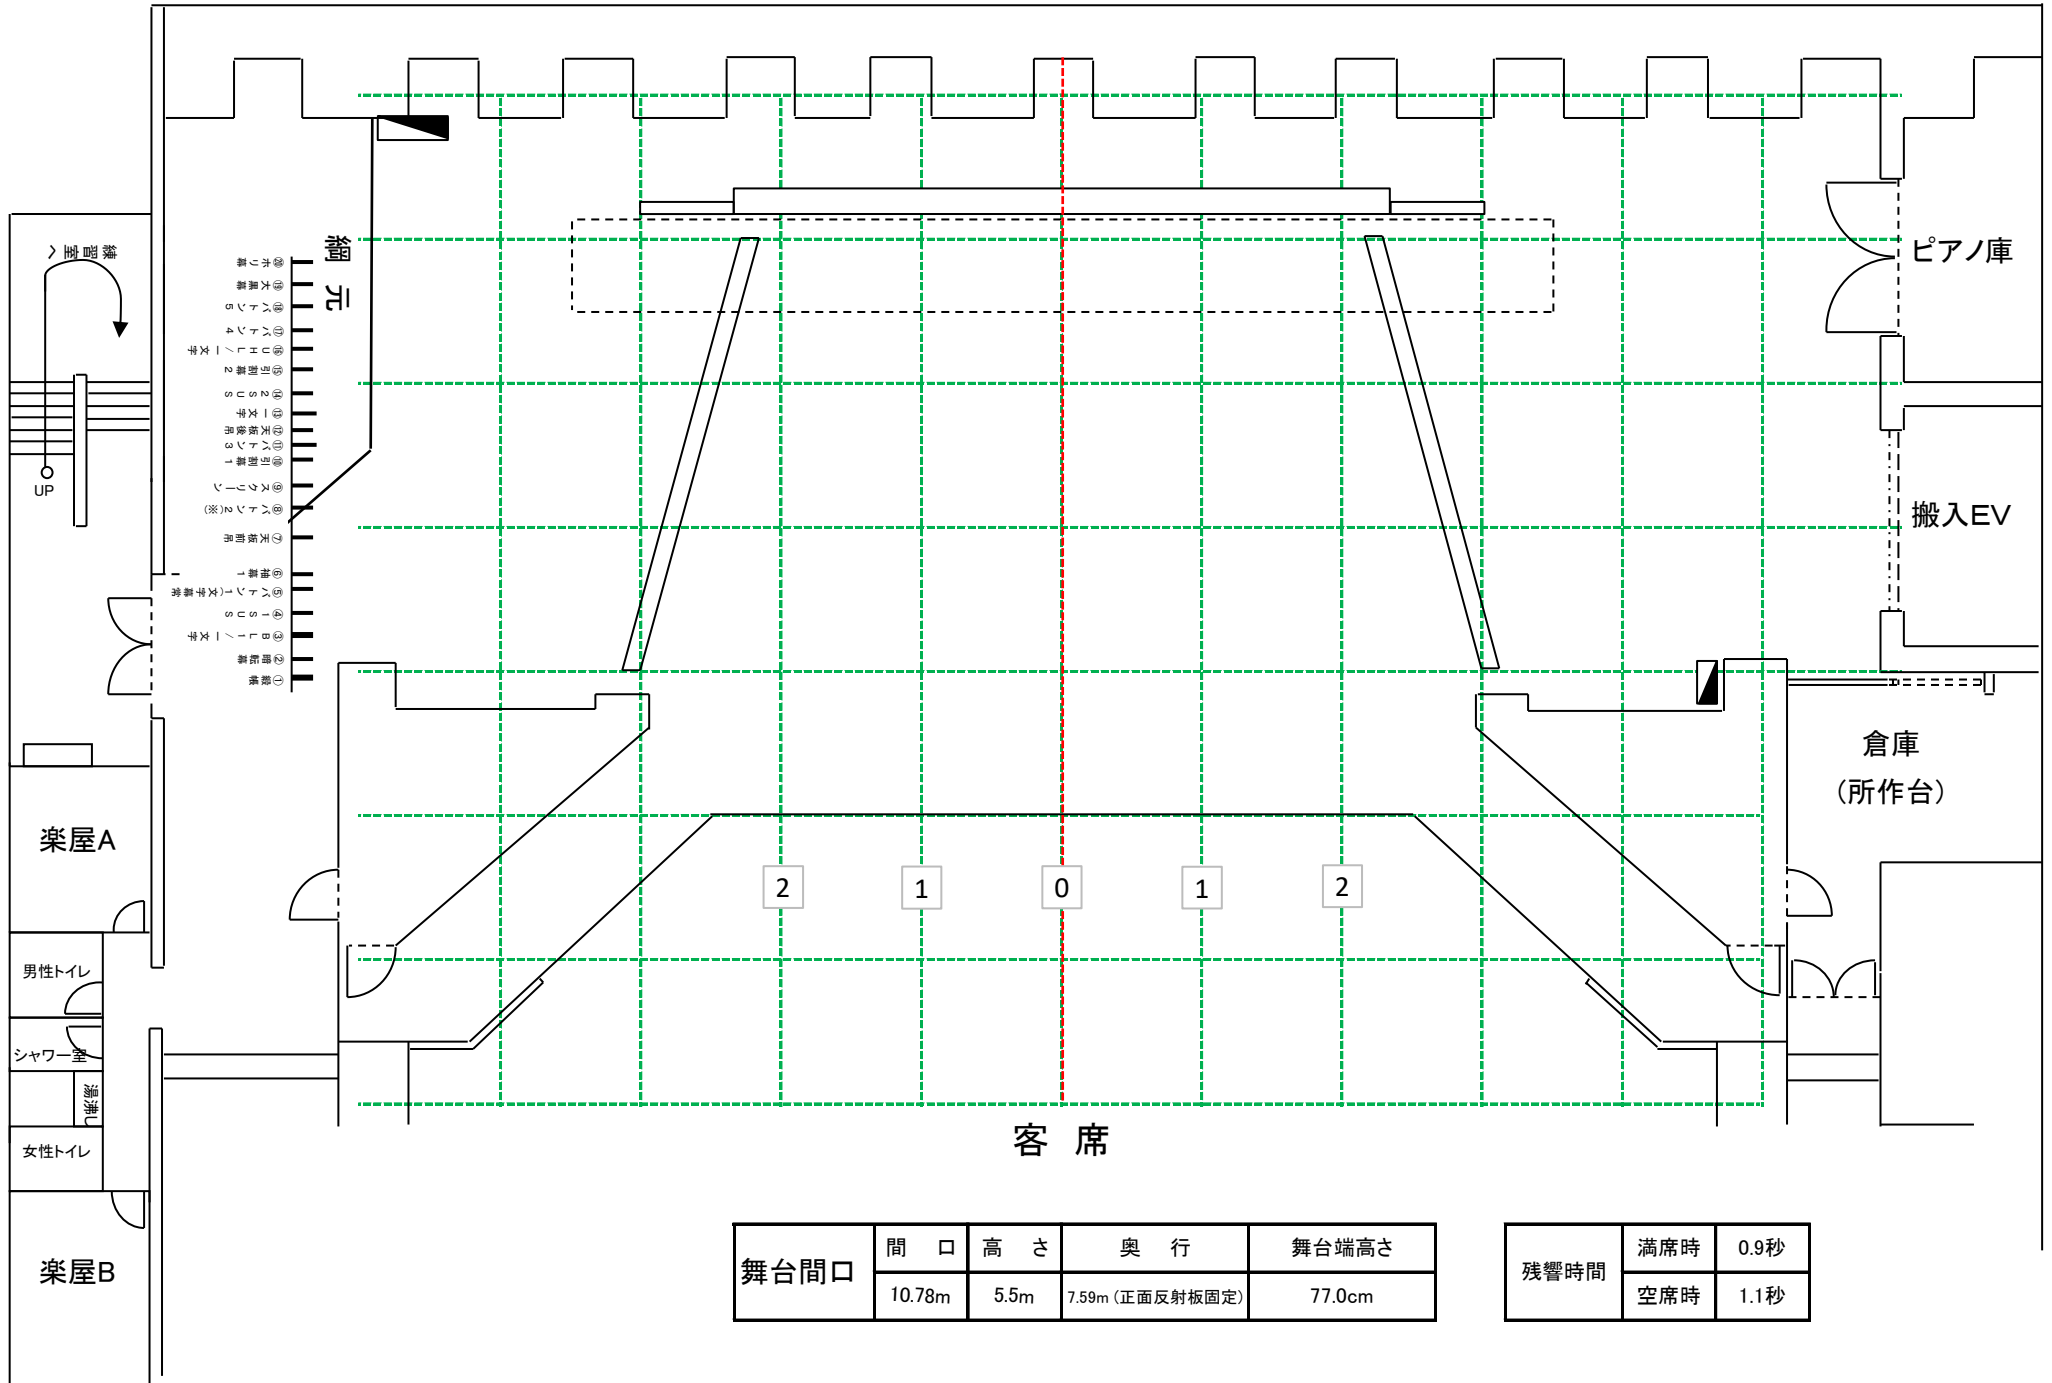

- 綱元

舞台間口	間口	高さ	奥行	舞台端高さ
	10.78m	5.5m	7.59m (正面反射板固定)	77.0cm

残響時間	満席時	0.9秒
	空席時	1.1秒