青少年文化センター（アートピア） 照明基本仕込み図＆回路番号図

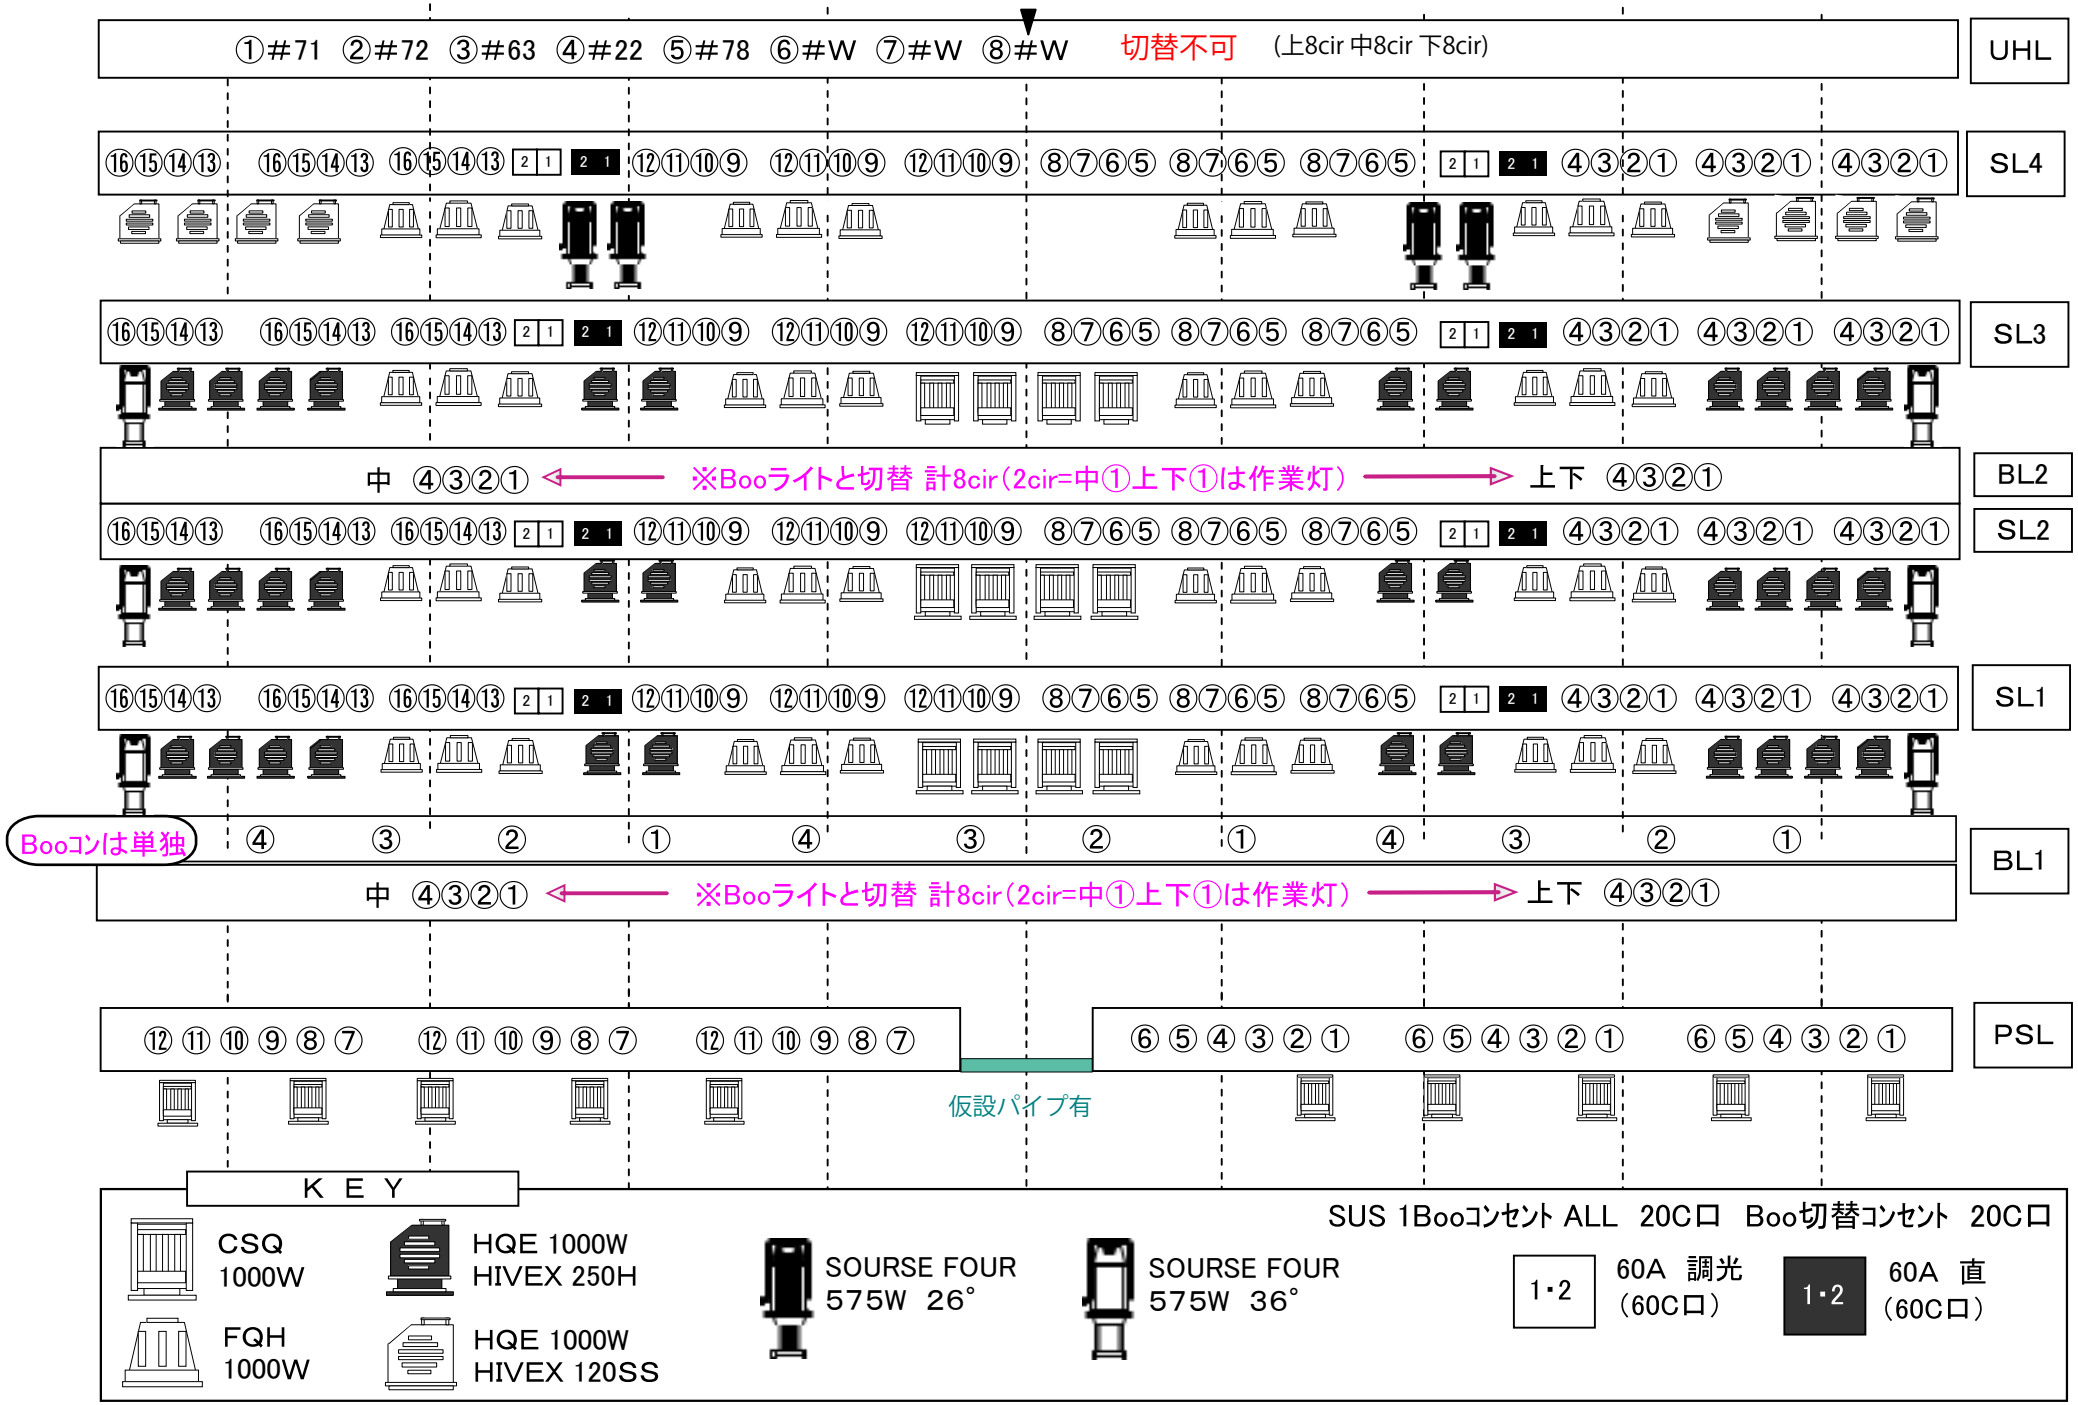
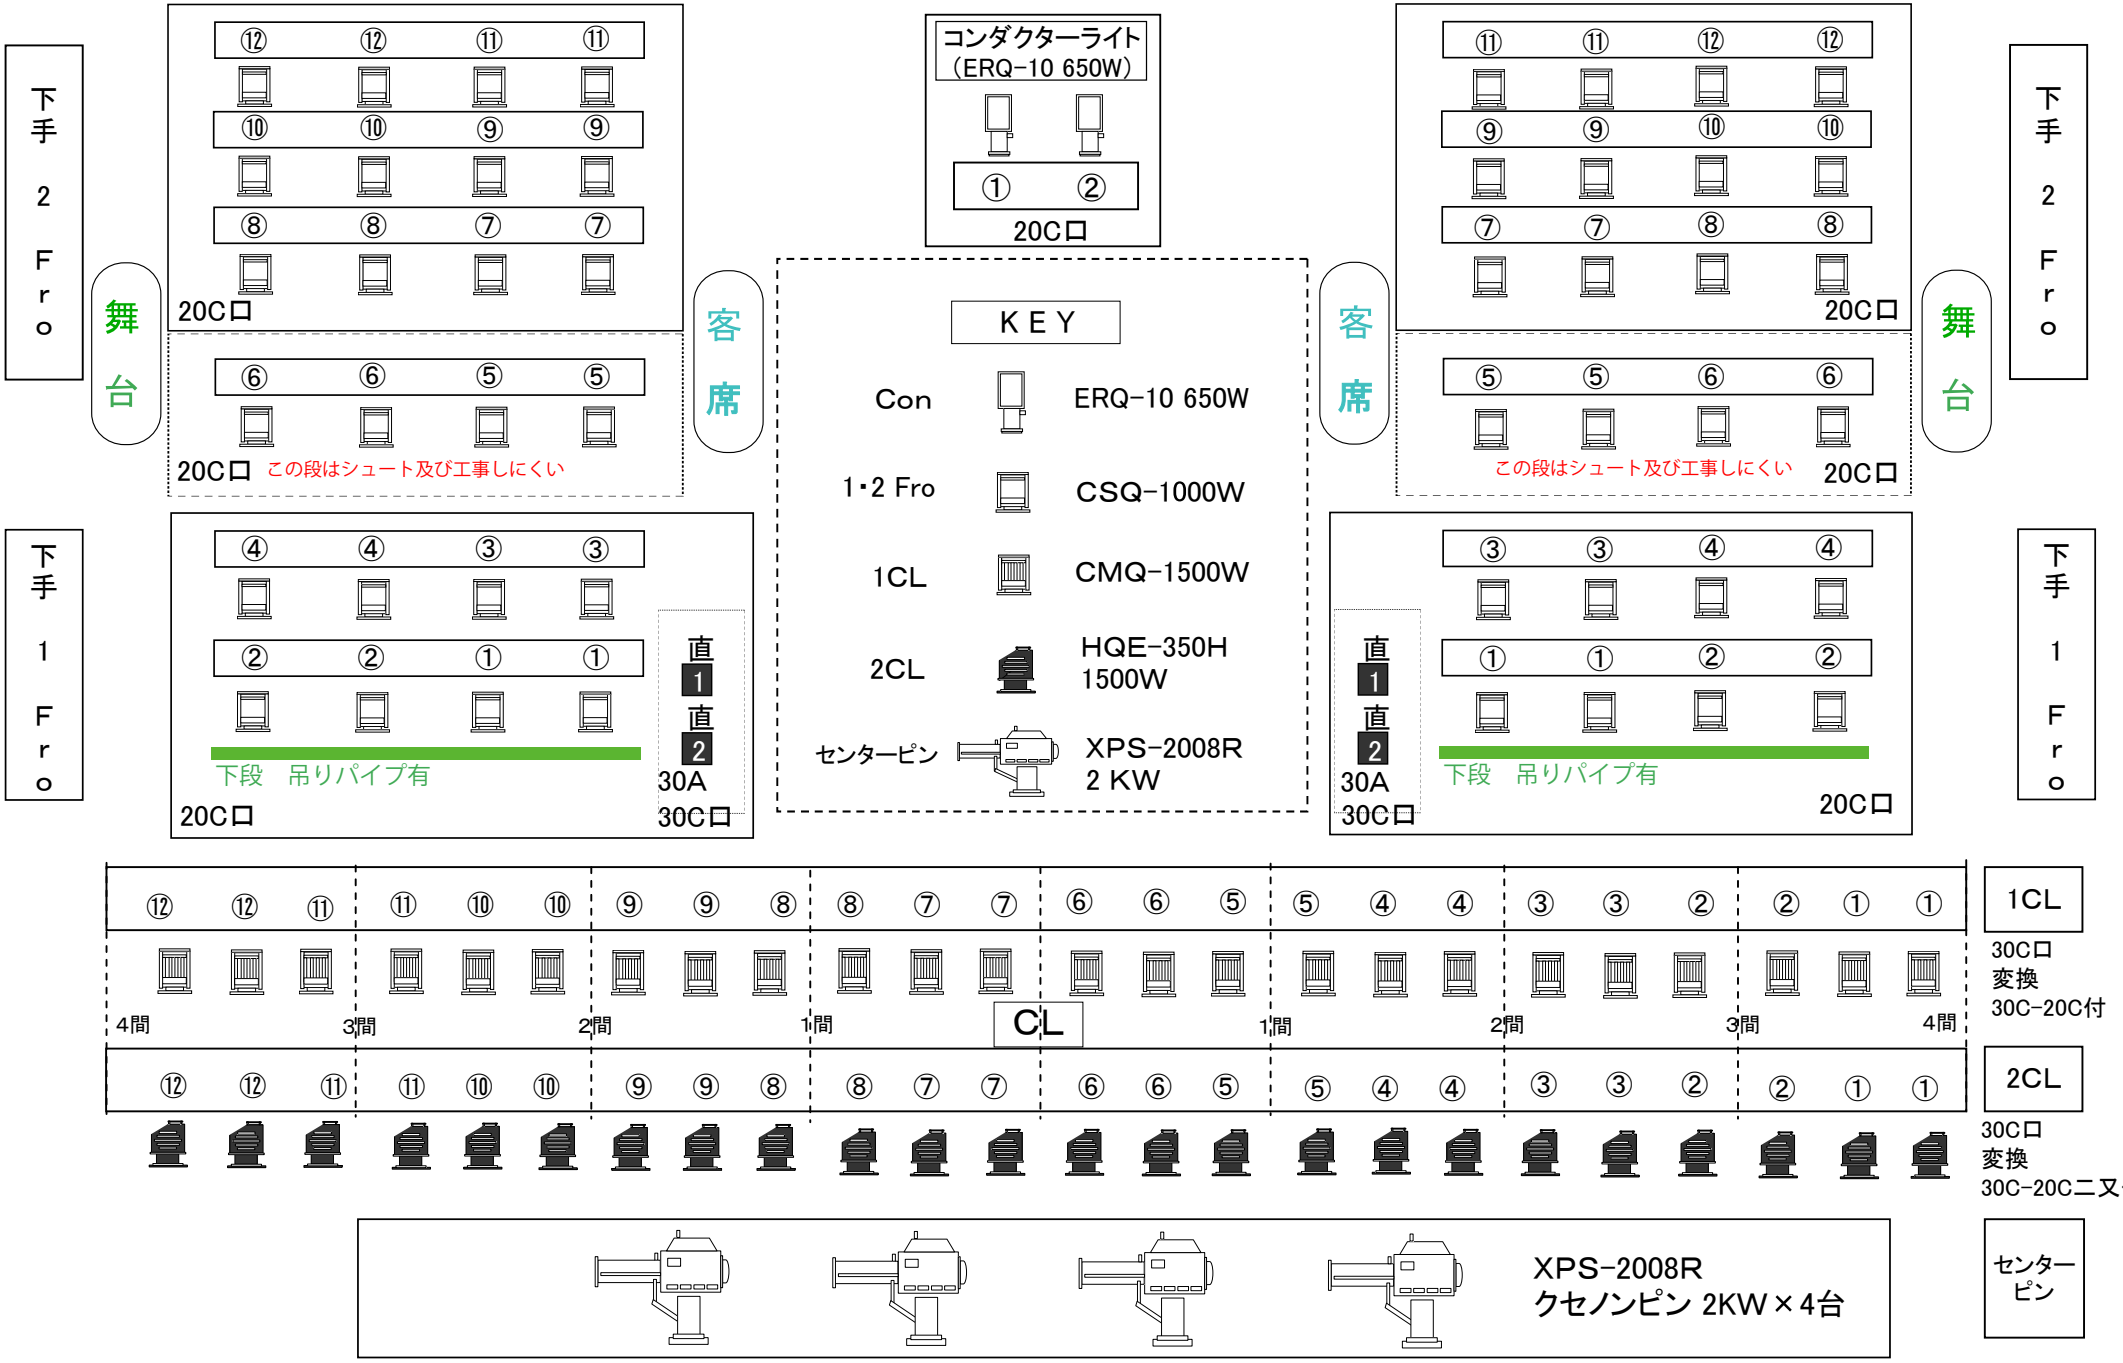
青少年文化センター（アートピア） 照明基本仕込み図＆回路番号図